



Situation 1 : 200 / Querschnitte 1: 50

Bill Weyermann Partner AG
Dipl. Bauingenieure + Planer
Hauptstrasse 29, 3425 Koppigen
Tel: 034 413 71 00
E-Mail: contact@bwbauling.ch
Web: www.bwbauling.ch

11.05.2026 / JTO

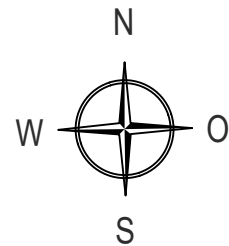

Querschnitt 1, 1:50

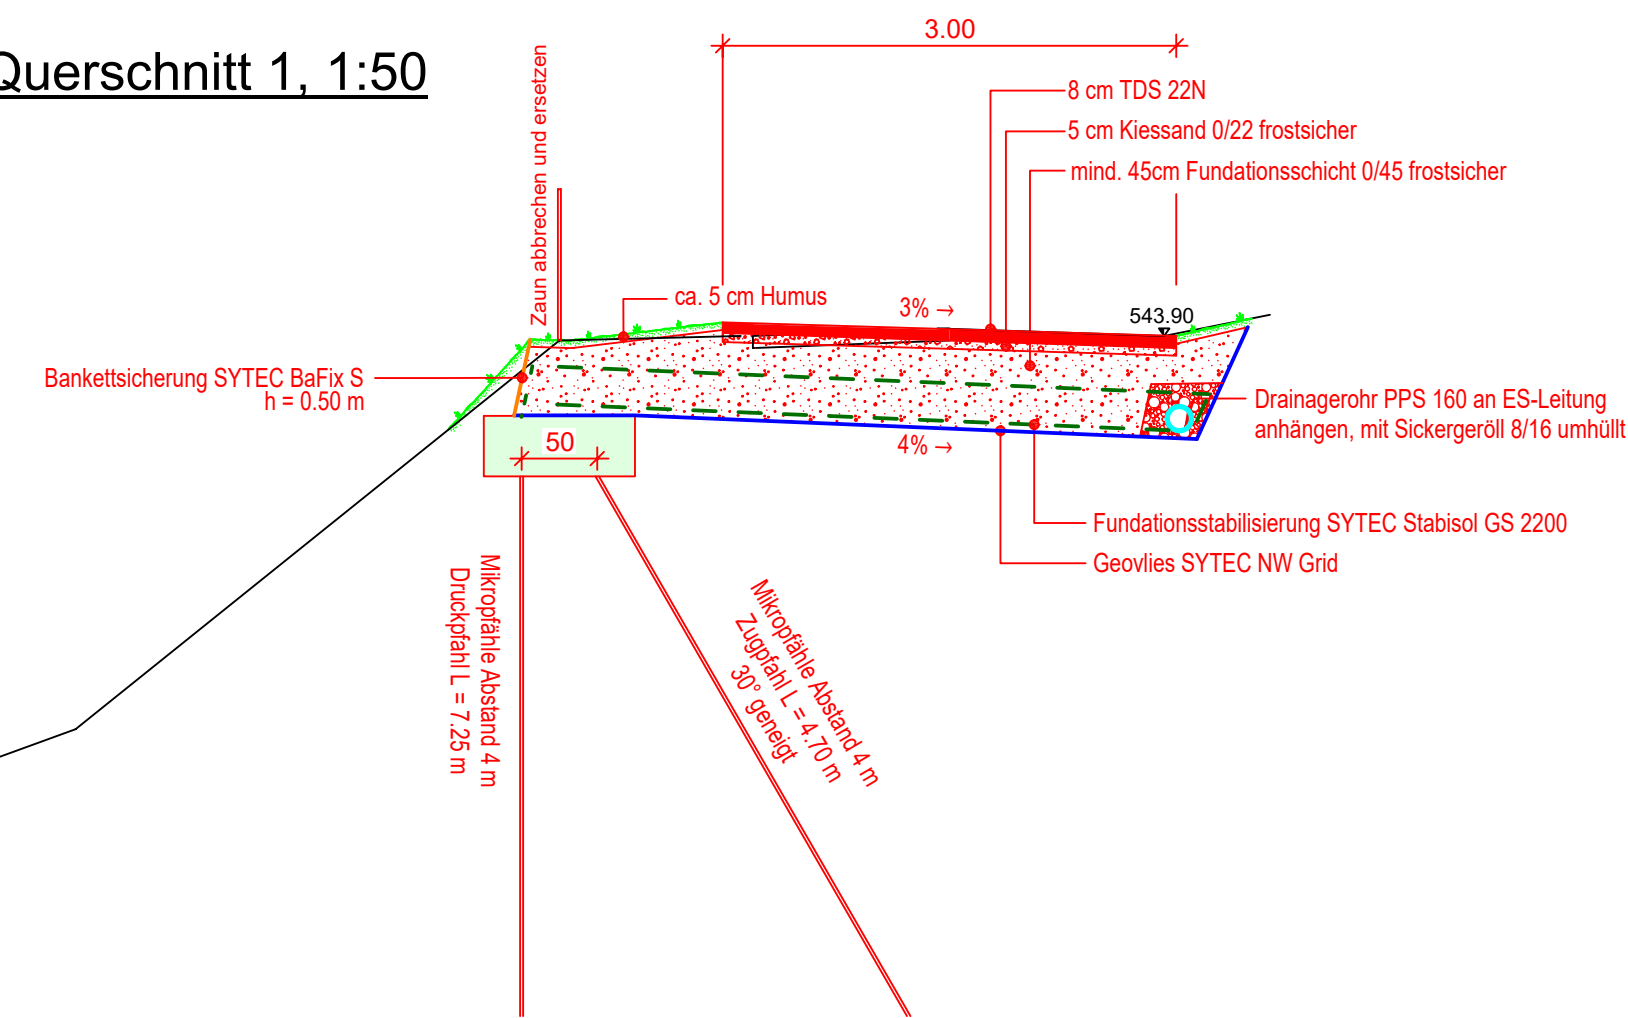

Querschnitt 2, 1:50

